N

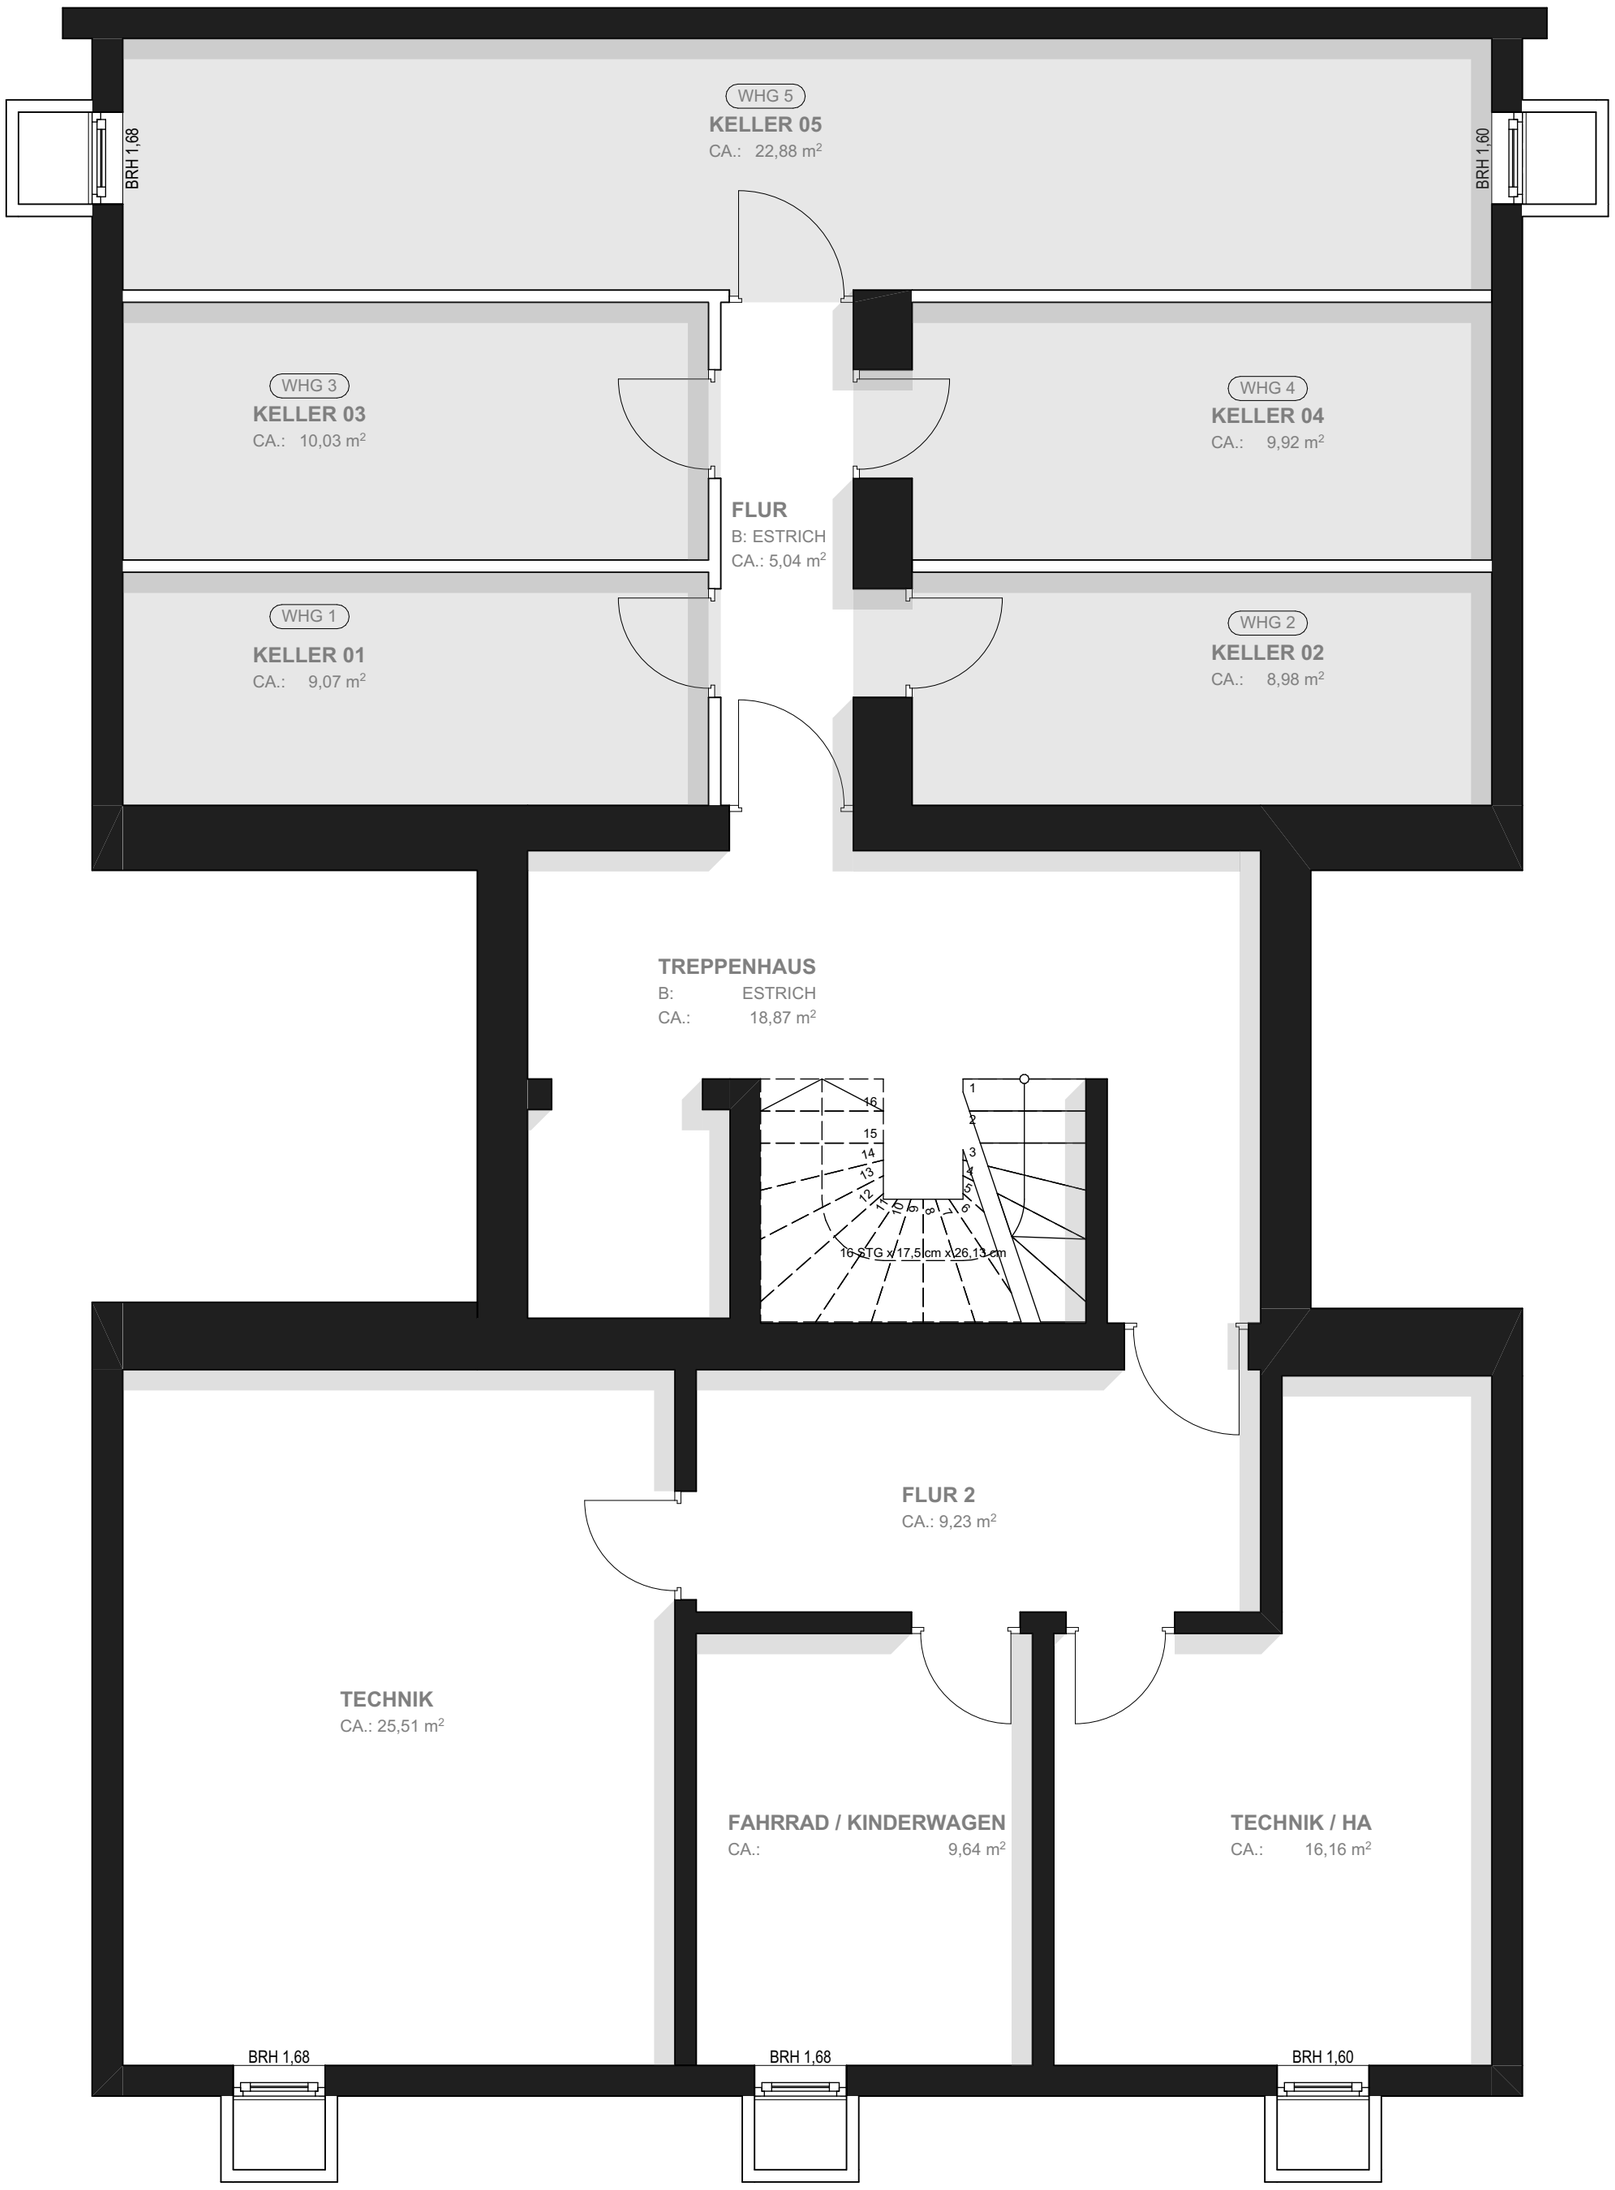

Verkaufsplan

Edenkoben Luitpoldstraße 207a

Neubau Mehrfamilienhaus

Luitpoldstraße 21, 76480 Edenkoben

KELLERGESCHOSS

Mst.: 1:50 **14.01.2020**

MÜLLERS BÜRO
Architektur & Design

Dipl.-Ing. Ralf Müller DWB Freier Architekt Tel. 06340 / 91 898 91
Hauptstraße 62 a Fax 06340 / 91 898 95
76744 Vollmersweiler E-Mail: info@MuellersBuero.de